
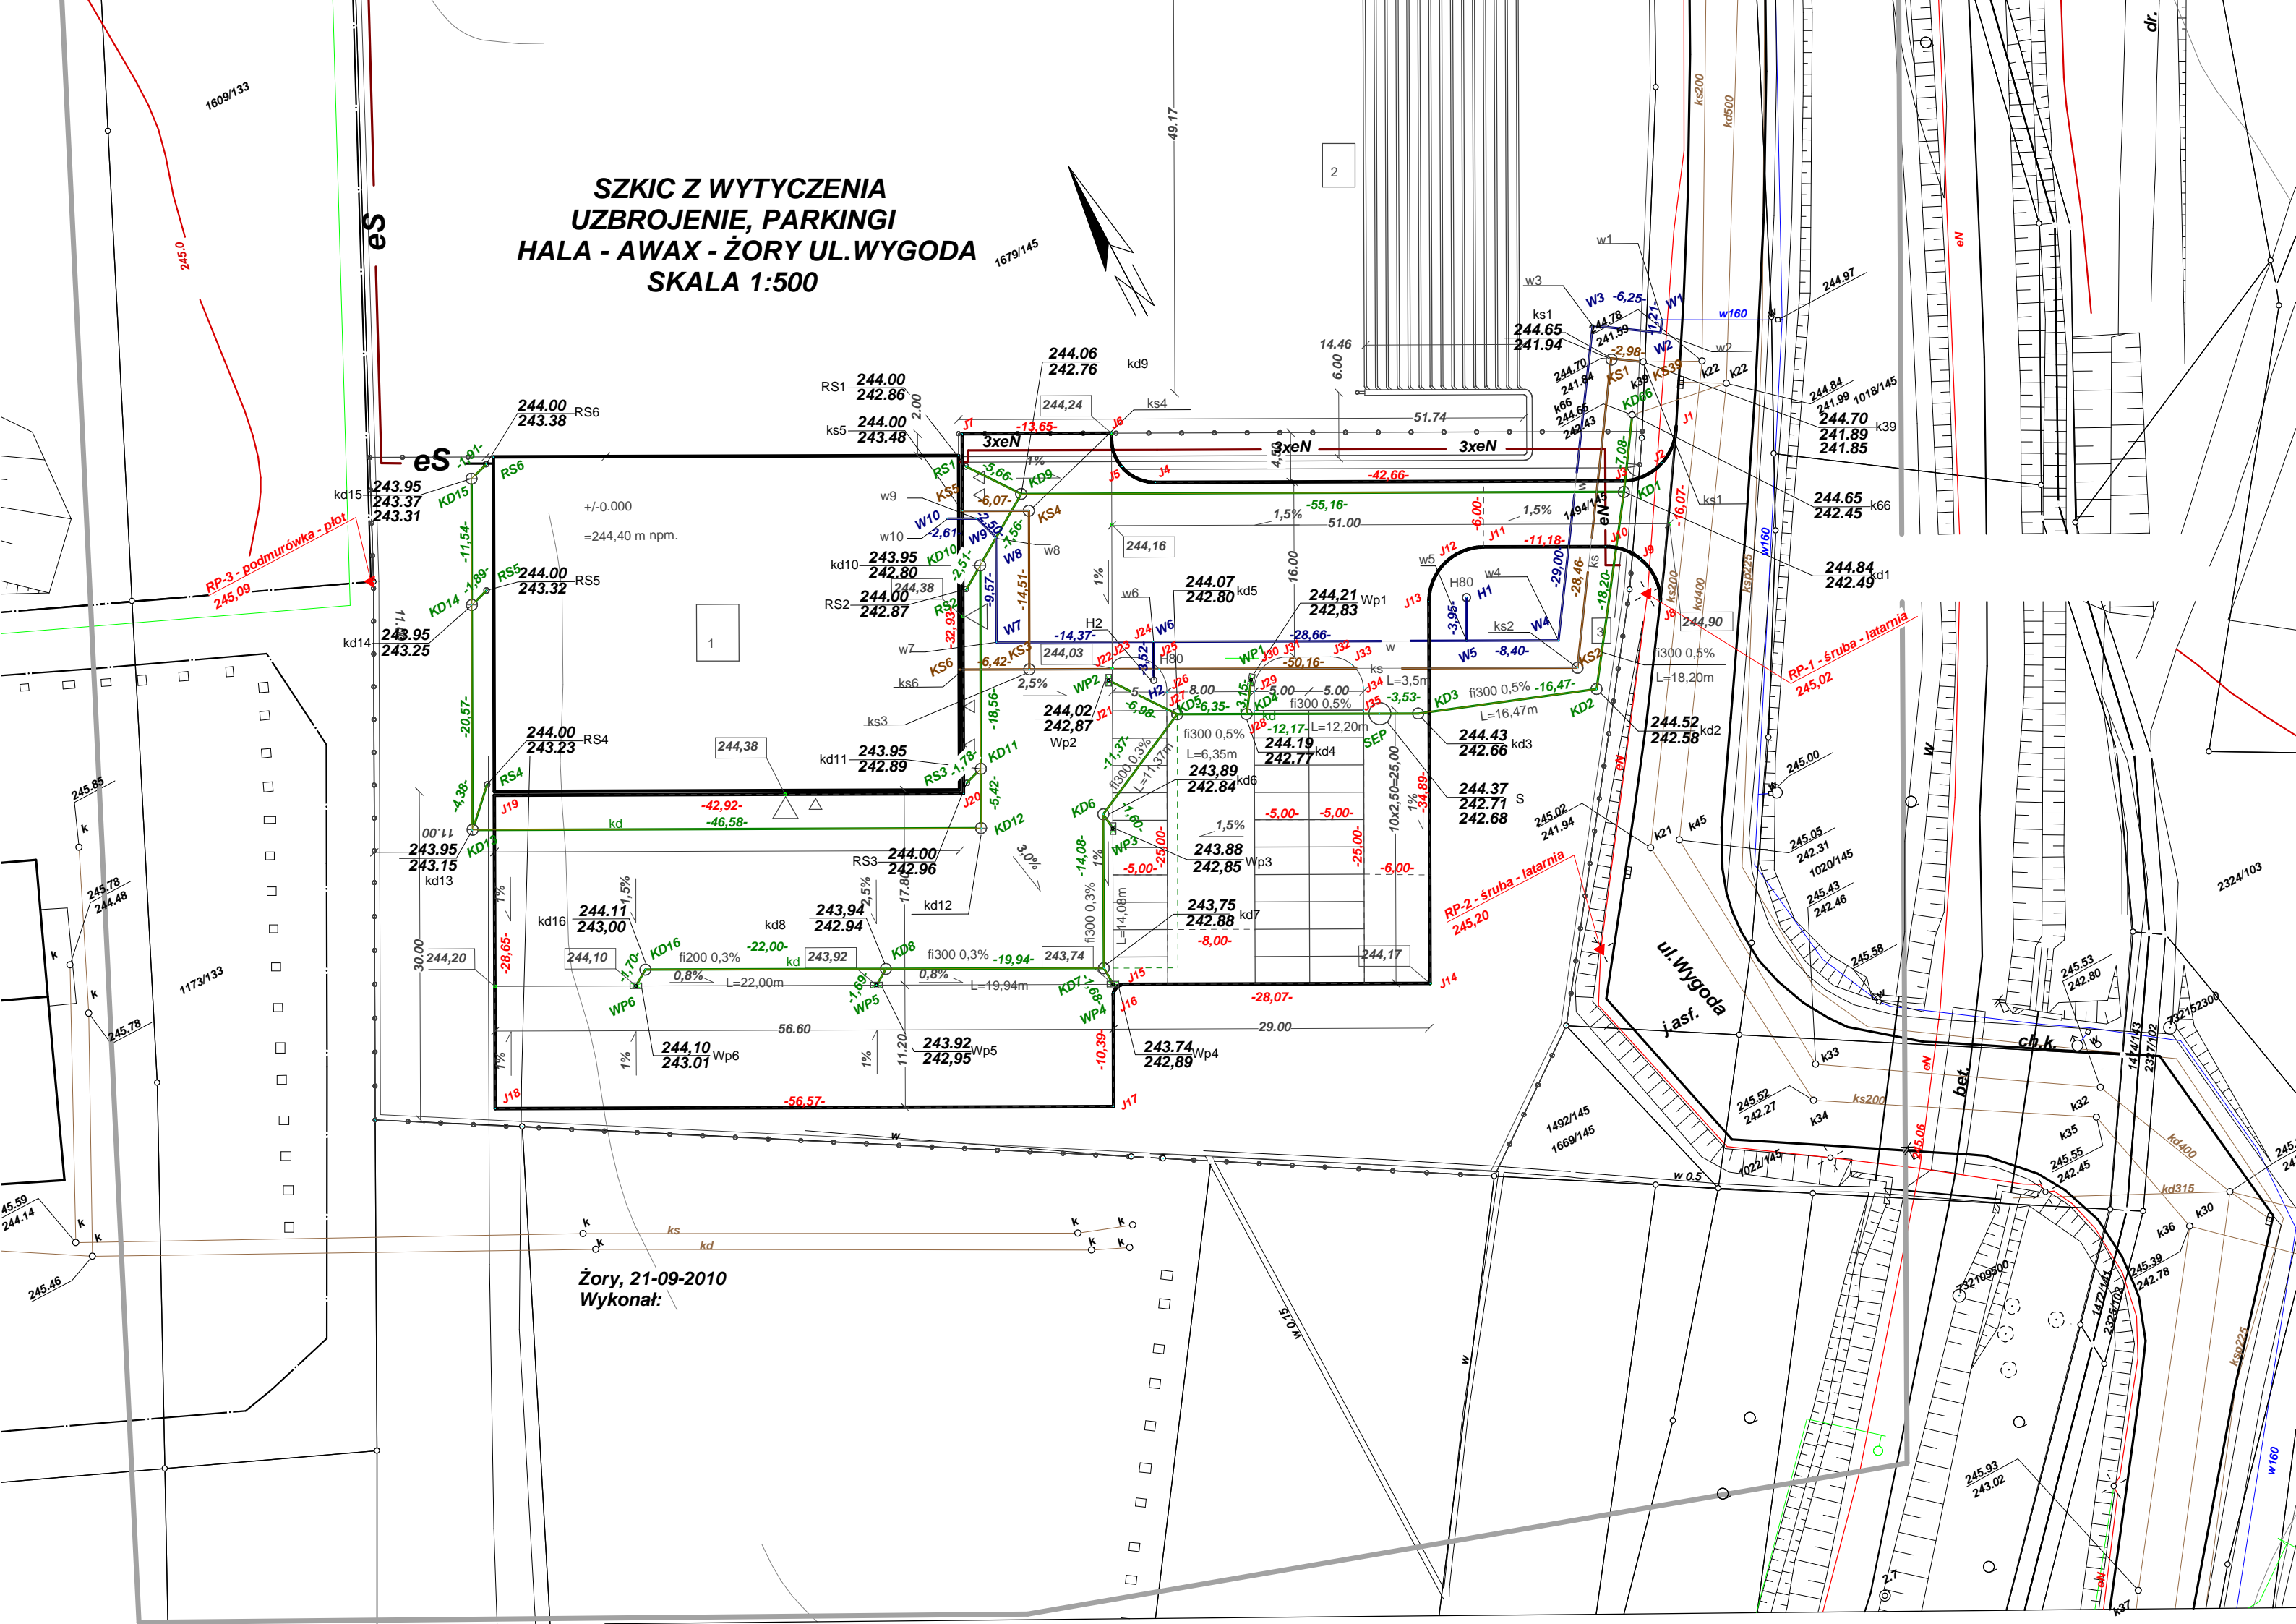


**SZKIC Z WYTYCZENIA
UZBROJENIE, PARKINGI
HALA - AWAX - ŻORY UL.WYGODA
SKALA 1:500**

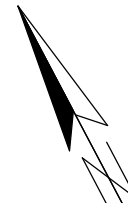

Żory, 21-09-2010
Wykonał: